

Typ 3-Raum-Wohnung


75,12 m²

Haus 2, Wohnung 18, 21, 24, 27 und 30, E

Haus 3, spiegelbildlich Wohnung 36, 39, 42, 45 und 48, E1

Erdgeschoß – 4. Obergeschoß

Plan- und Gestaltungsvorschlag

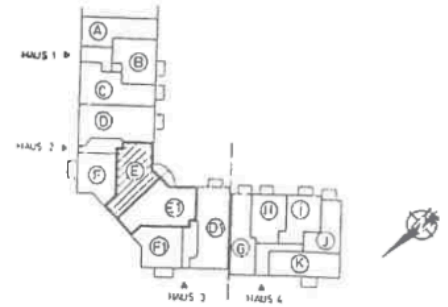


1	Wohnraum	26,97 m ²
2	Schlafrum	11,69 m ²
3	Kind	12,95 m ²
4	Küche	4,93 m ²
5	Bad	5,16 m ²
6	Gäste-WC	1,73 m ²
7	Diele	5,45 m ²
8	Flur	1,28 m ²
9	Abstellraum	1,00 m ²
10	Loggia	3,96 m ²
(Im EG Terrasse)		

Grundfläche **75,12 m²**

Balkone, Loggienflächen und gedeckte Freisitze können nach der II. BV bei der Wohnflächenberechnung nur zur Hälfte zum Ansatz gebracht werden. Deshalb beträgt die anrechenbare Wohnfläche

73,14 m²

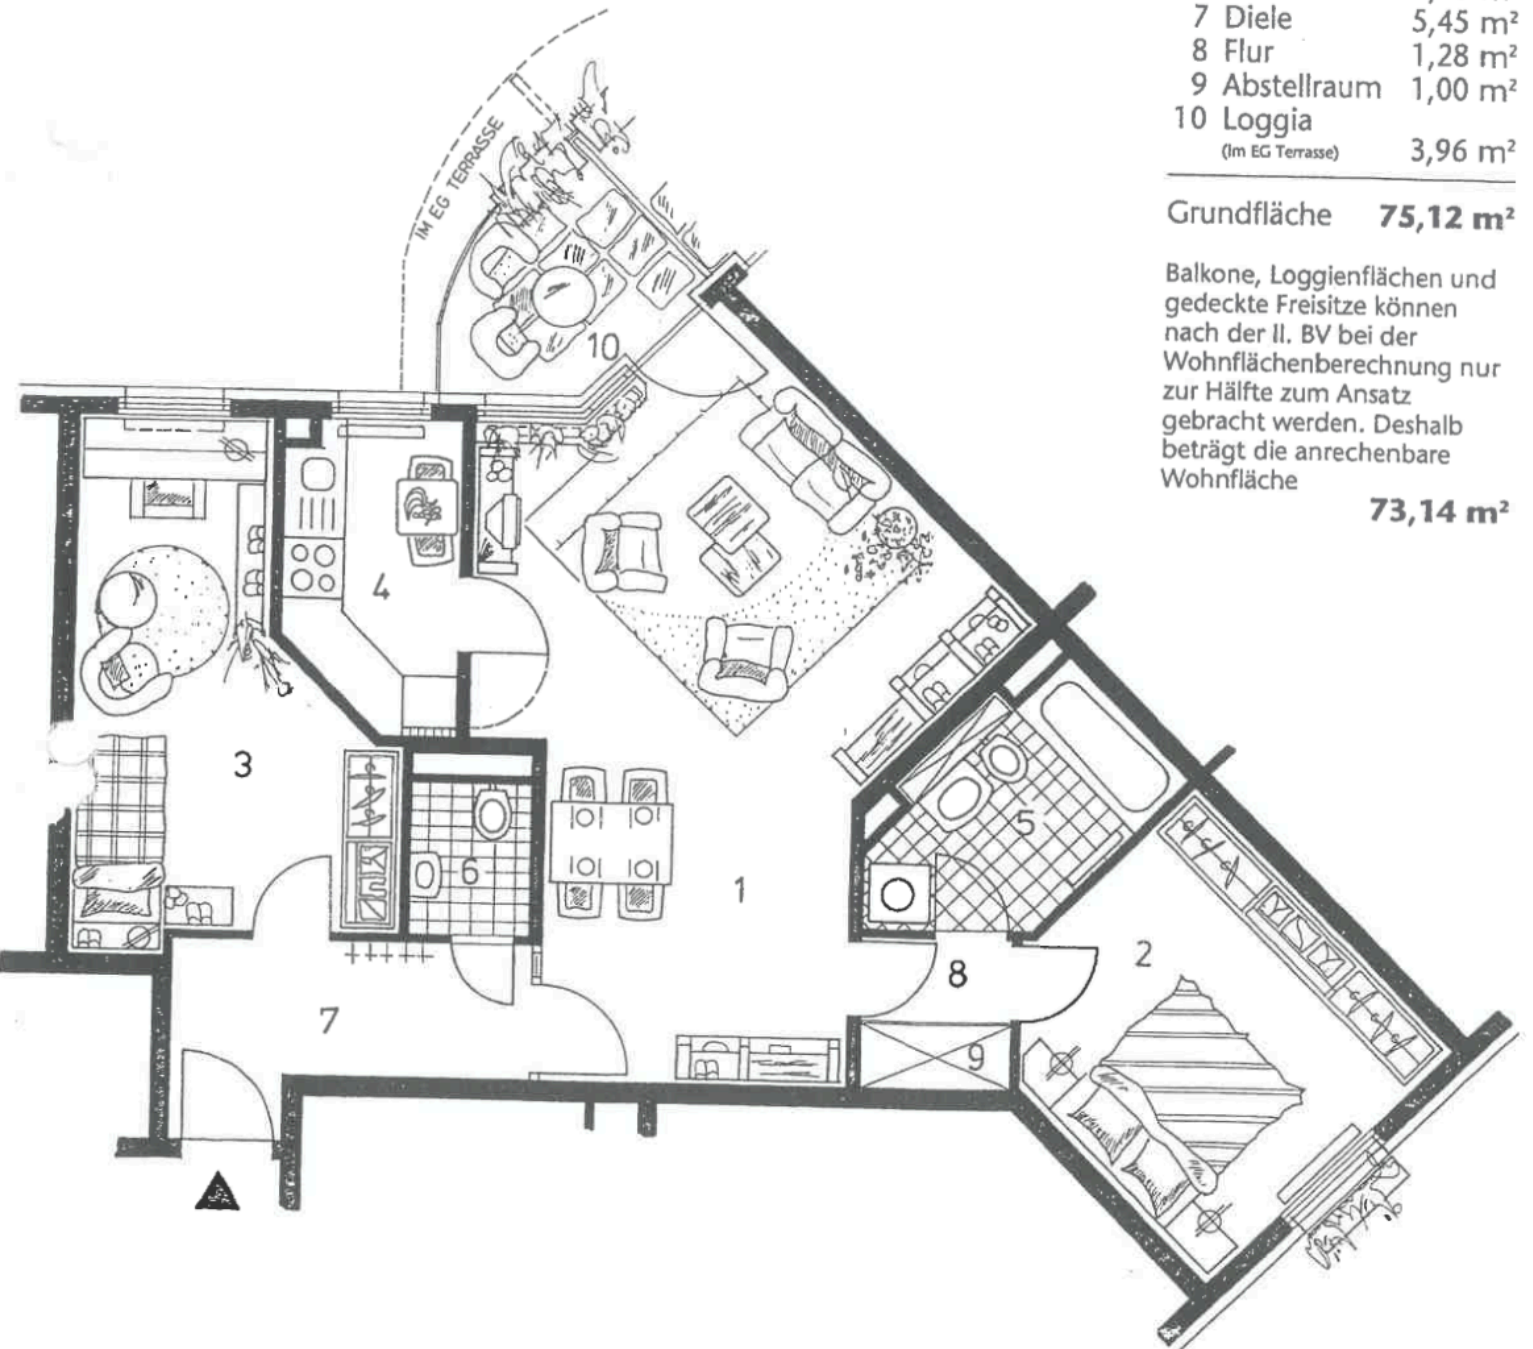

Alle Maße sind ca. Maße.
Kleine Änderungen vorbehalten.